


工程名稱
PROJECT

新竹市文化局
演藝廳劇場
專業設備汰換與更新

備註：
REMARKS

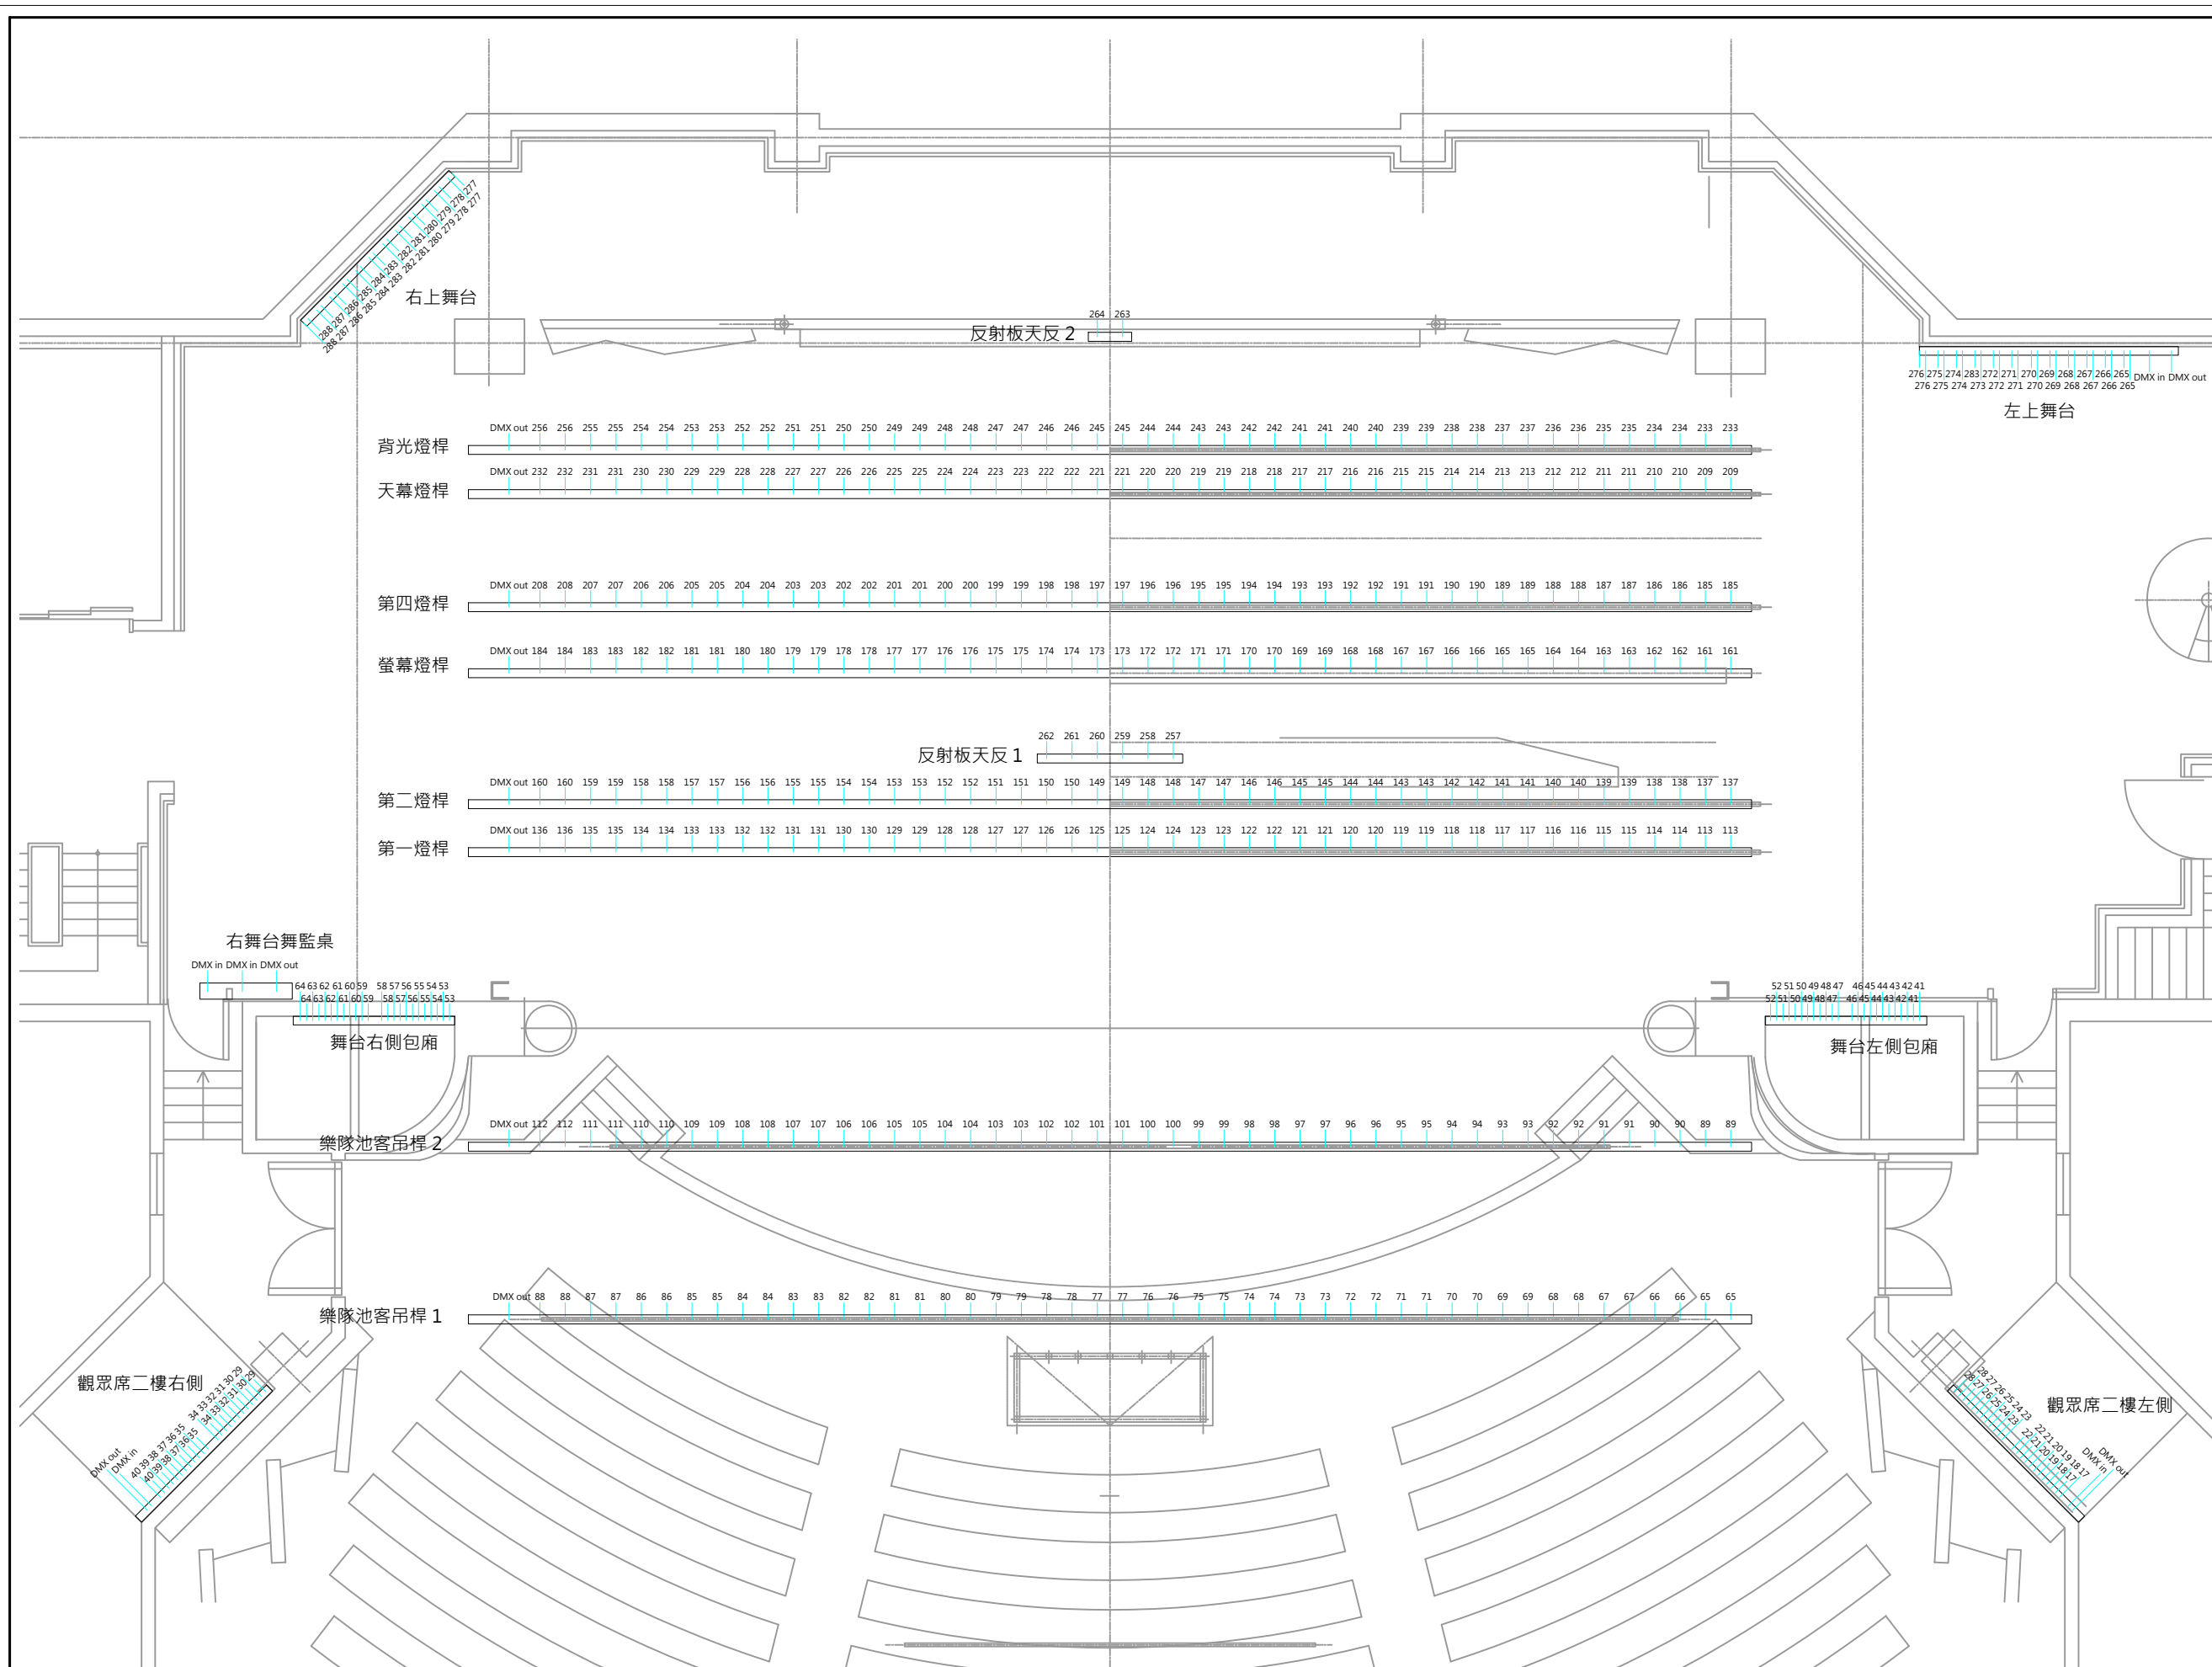

版次 REVISION	日期 DATE	說明 DESCRIPTION

圖名
TITLE

舞台區燈光迴路
配置平面圖



設計
DESIGNED BY

核准
APPROVED BY
王陽之

繪圖
DRAWN BY
王陽之

校對
CHECKED BY

比例
SCALE

單位
UNIT

日期
DATE
20200420

圖號
DRAWING NO.

電腦檔案
FILE DIRECTORY

※各設備配置位置與尺寸依現場狀況做調整

工程名稱
PROJECT

新竹市文化局
演藝廳劇場
專業設備汰換與更新

備註：
REMARKS

版次 REVISION	日期 DATE	說明 DESCRIPTION

圖名
TITLE

外區燈光迴路
配置平面圖



設計
DESIGNED BY

核准
APPROVED BY

繪圖
DRAWN BY

校對
CHECKED BY

比例
SCALE


單位
UNIT

日期
DATE

20200420

圖號
DRAWING NO.

電腦檔案
FILE DIRECTORY

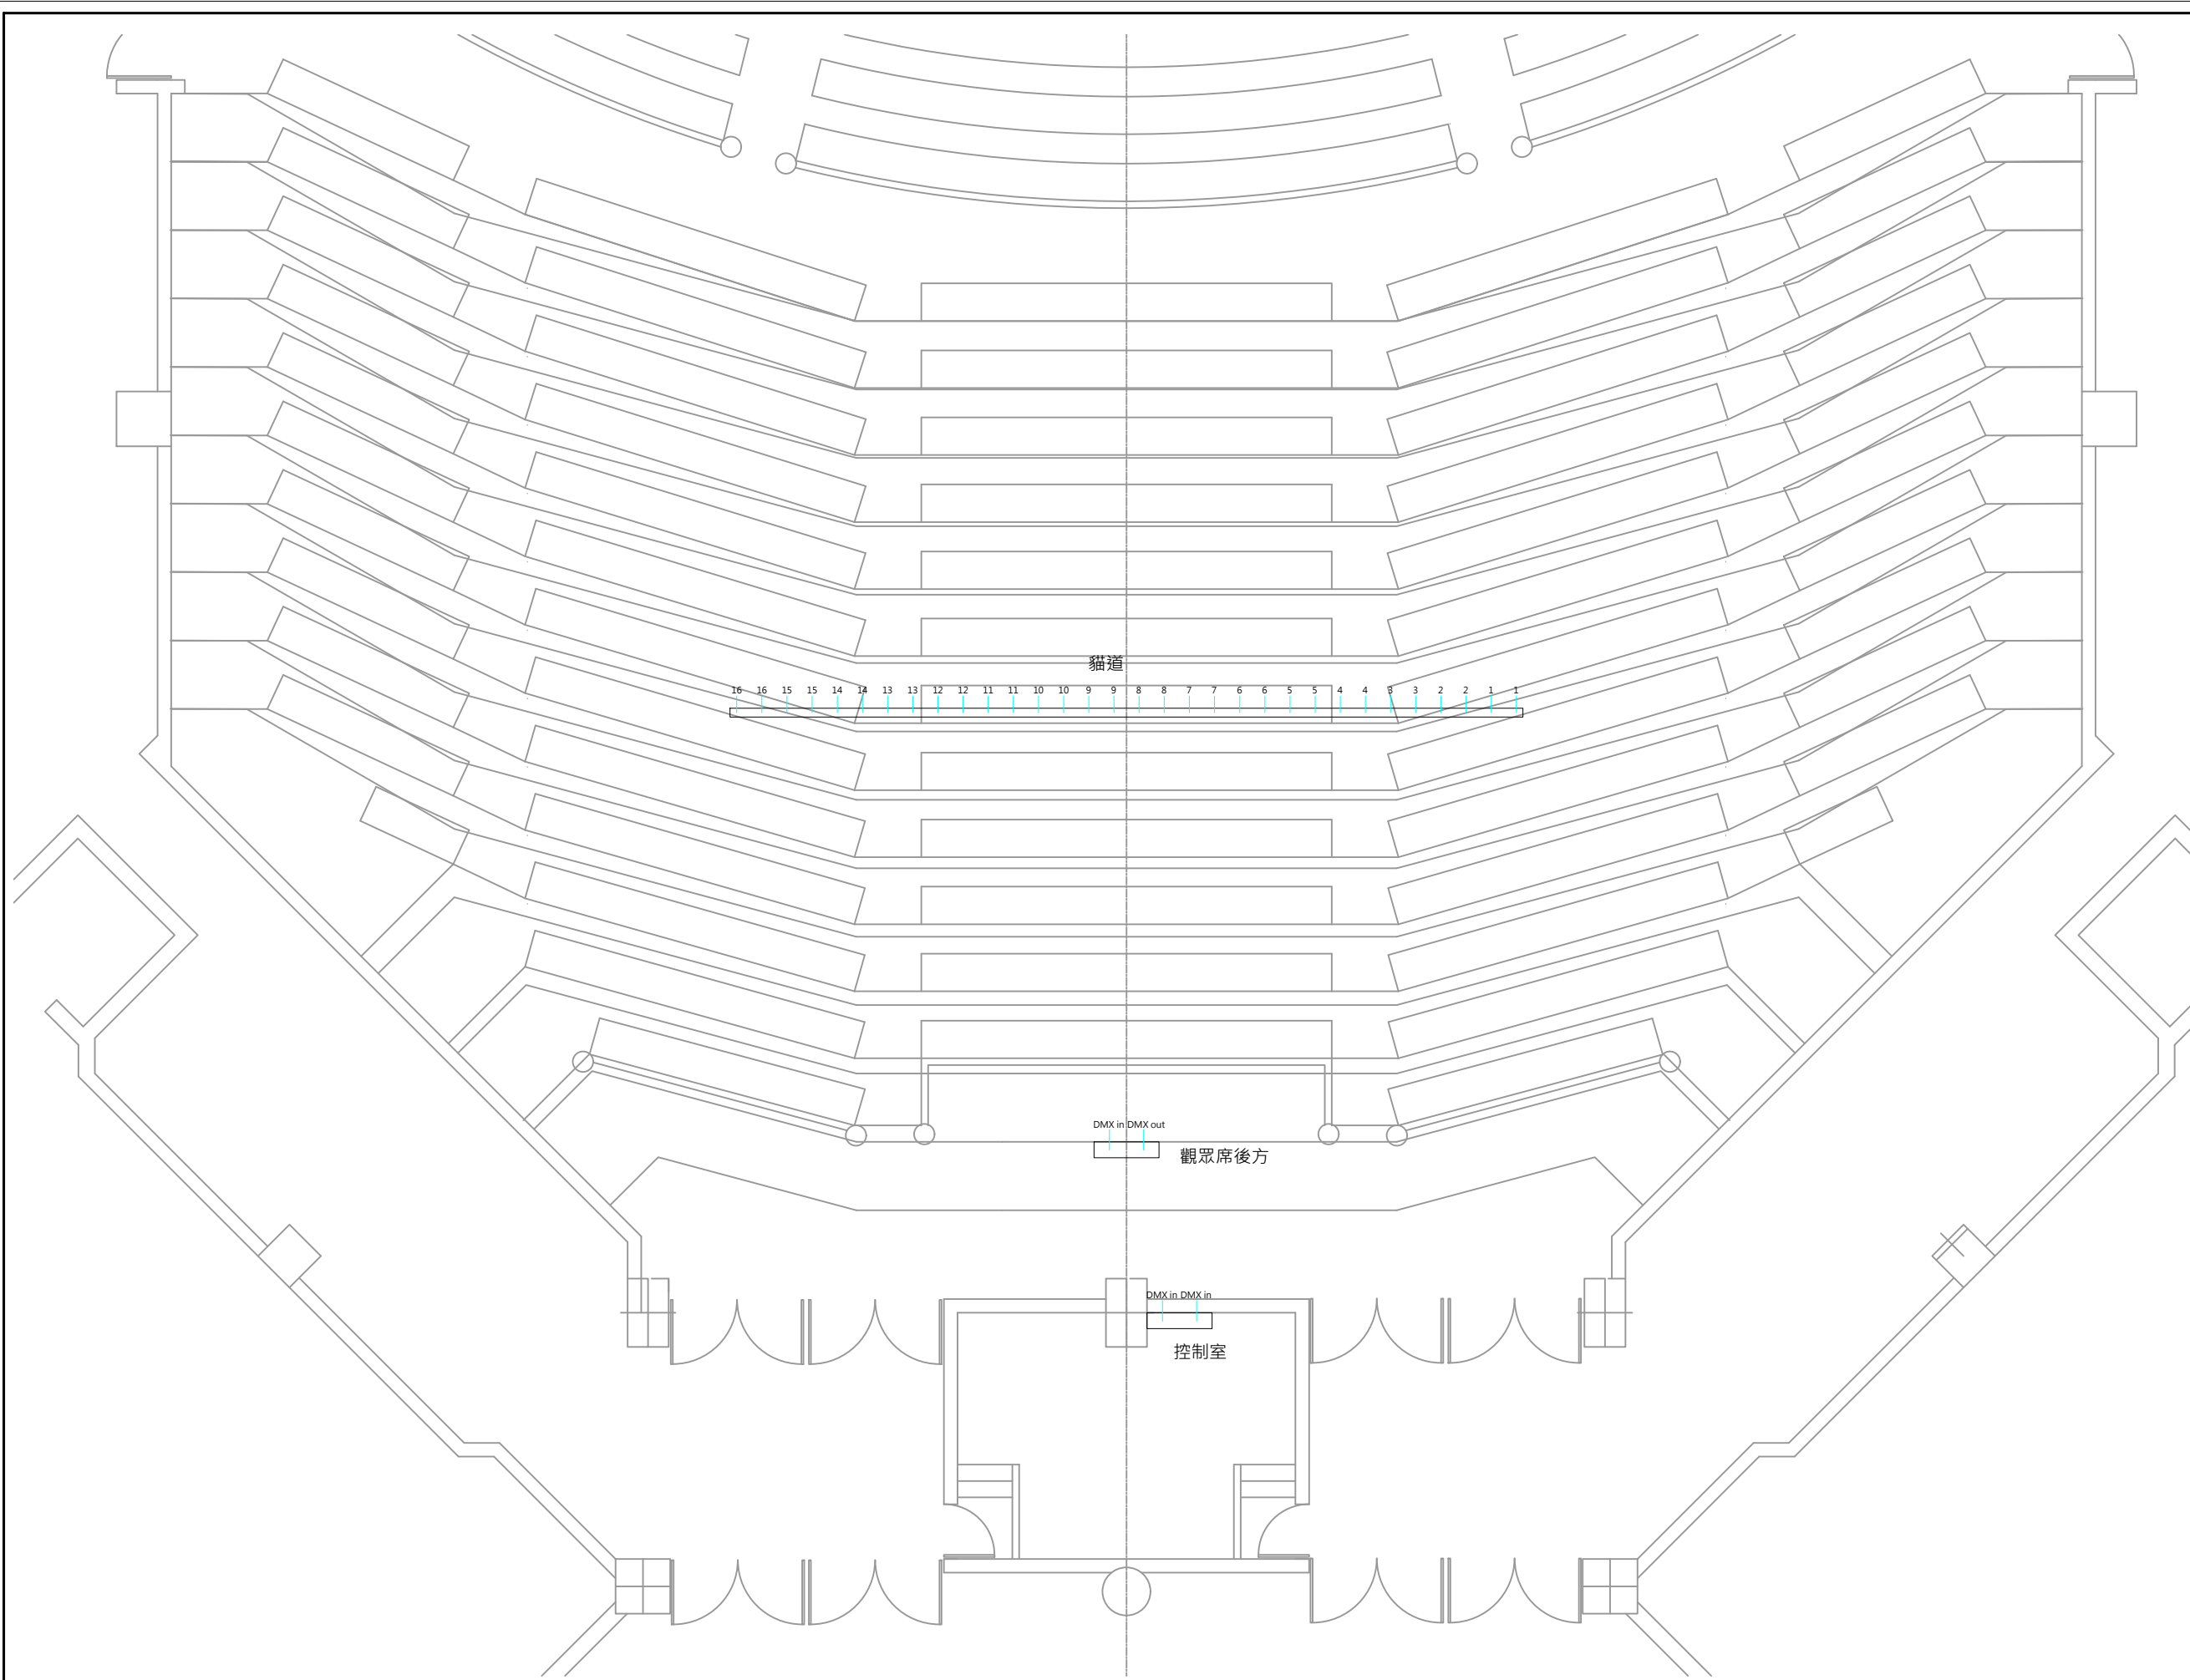

※各設備配置位置與尺寸依現場狀況做調整